

— BERLIN —
**PALAIS
 THEISING**

GLINKASTRASSE 42

HAUS 3

PENTHOUSE


6. / 7. OBERGESCHOSS

VERKAUFSFLÄCHE GES. 422,14 M²

1	Ankleide	5,64 m ²
2	Bad	10,38 m ²
3	Balkon	12,25 m ²
4	Dining 1	35,40 m ²
5	Dining 2	18,48 m ²
6	Duschbad	10,16 m ²
7	Flur	9,51 m ²
8	Garderobe	3,38 m ²
9	HWR 1	5,98 m ²
10	HWR 2	2,21 m ²
11	Halle 1	15,69 m ²
12	Halle 2	12,63 m ²
13	Küche	23,88 m ²
14	Salon	57,77 m ²
15	Schlafen 1	14,21 m ²
16	Schlafen 2	17,36 m ²
17	Terrasse	3,83 m ²
18	WC	2,58 m ²
19	Ankleidezimmer	3,23 m ²
	Gesamtfläche 6. OG	264,57 m²

Maßstab 1 : 75 · Planungsstand Februar 2017

Ein Projekt der: FRANKONIA Eurobau VersAM
 Stadtpalais Behrenstraße GmbH

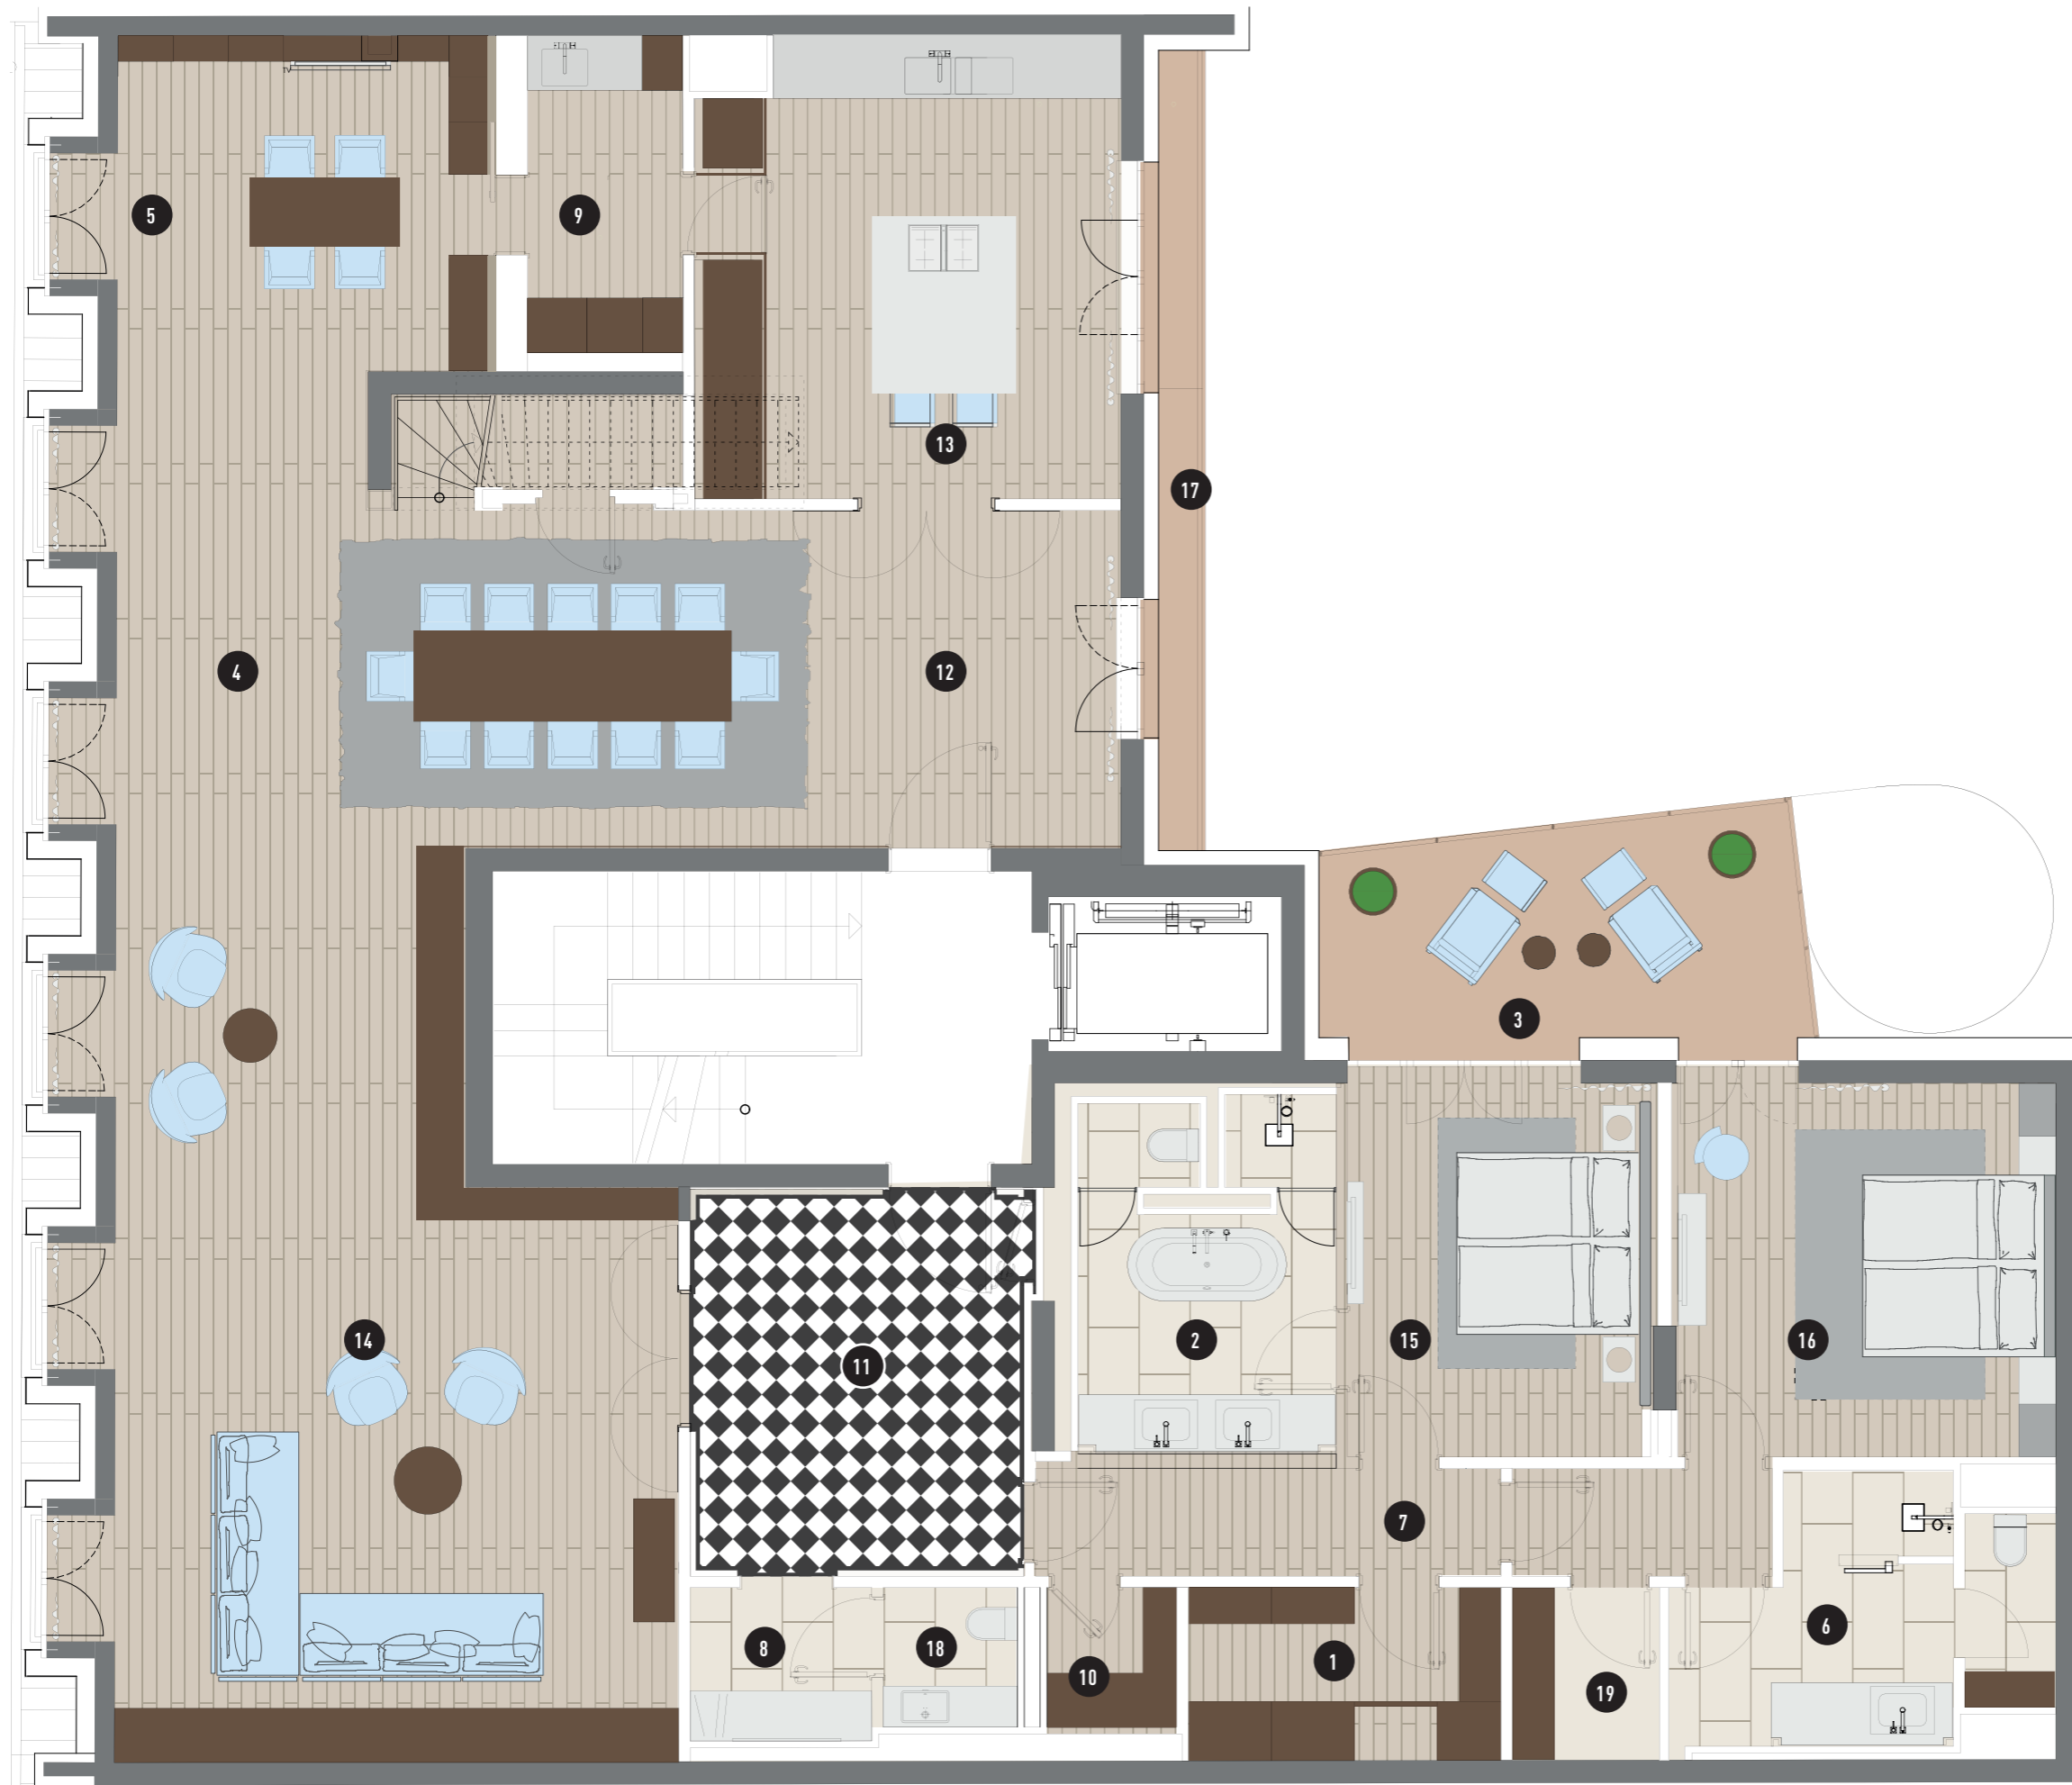

— BERLIN —
**PALAIS
 THEISING**

GLINKASTRASSE 42


HAUS 3

PENTHOUSE

6. / 7. OBERGESCHOSS

VERKAUFSFLÄCHE GES. 422,14 M²

20	Belvedere	81,06 m ²
21	Terrasse	131,20 m ²
	Gesamtfläche 7. OG	212,26 m²

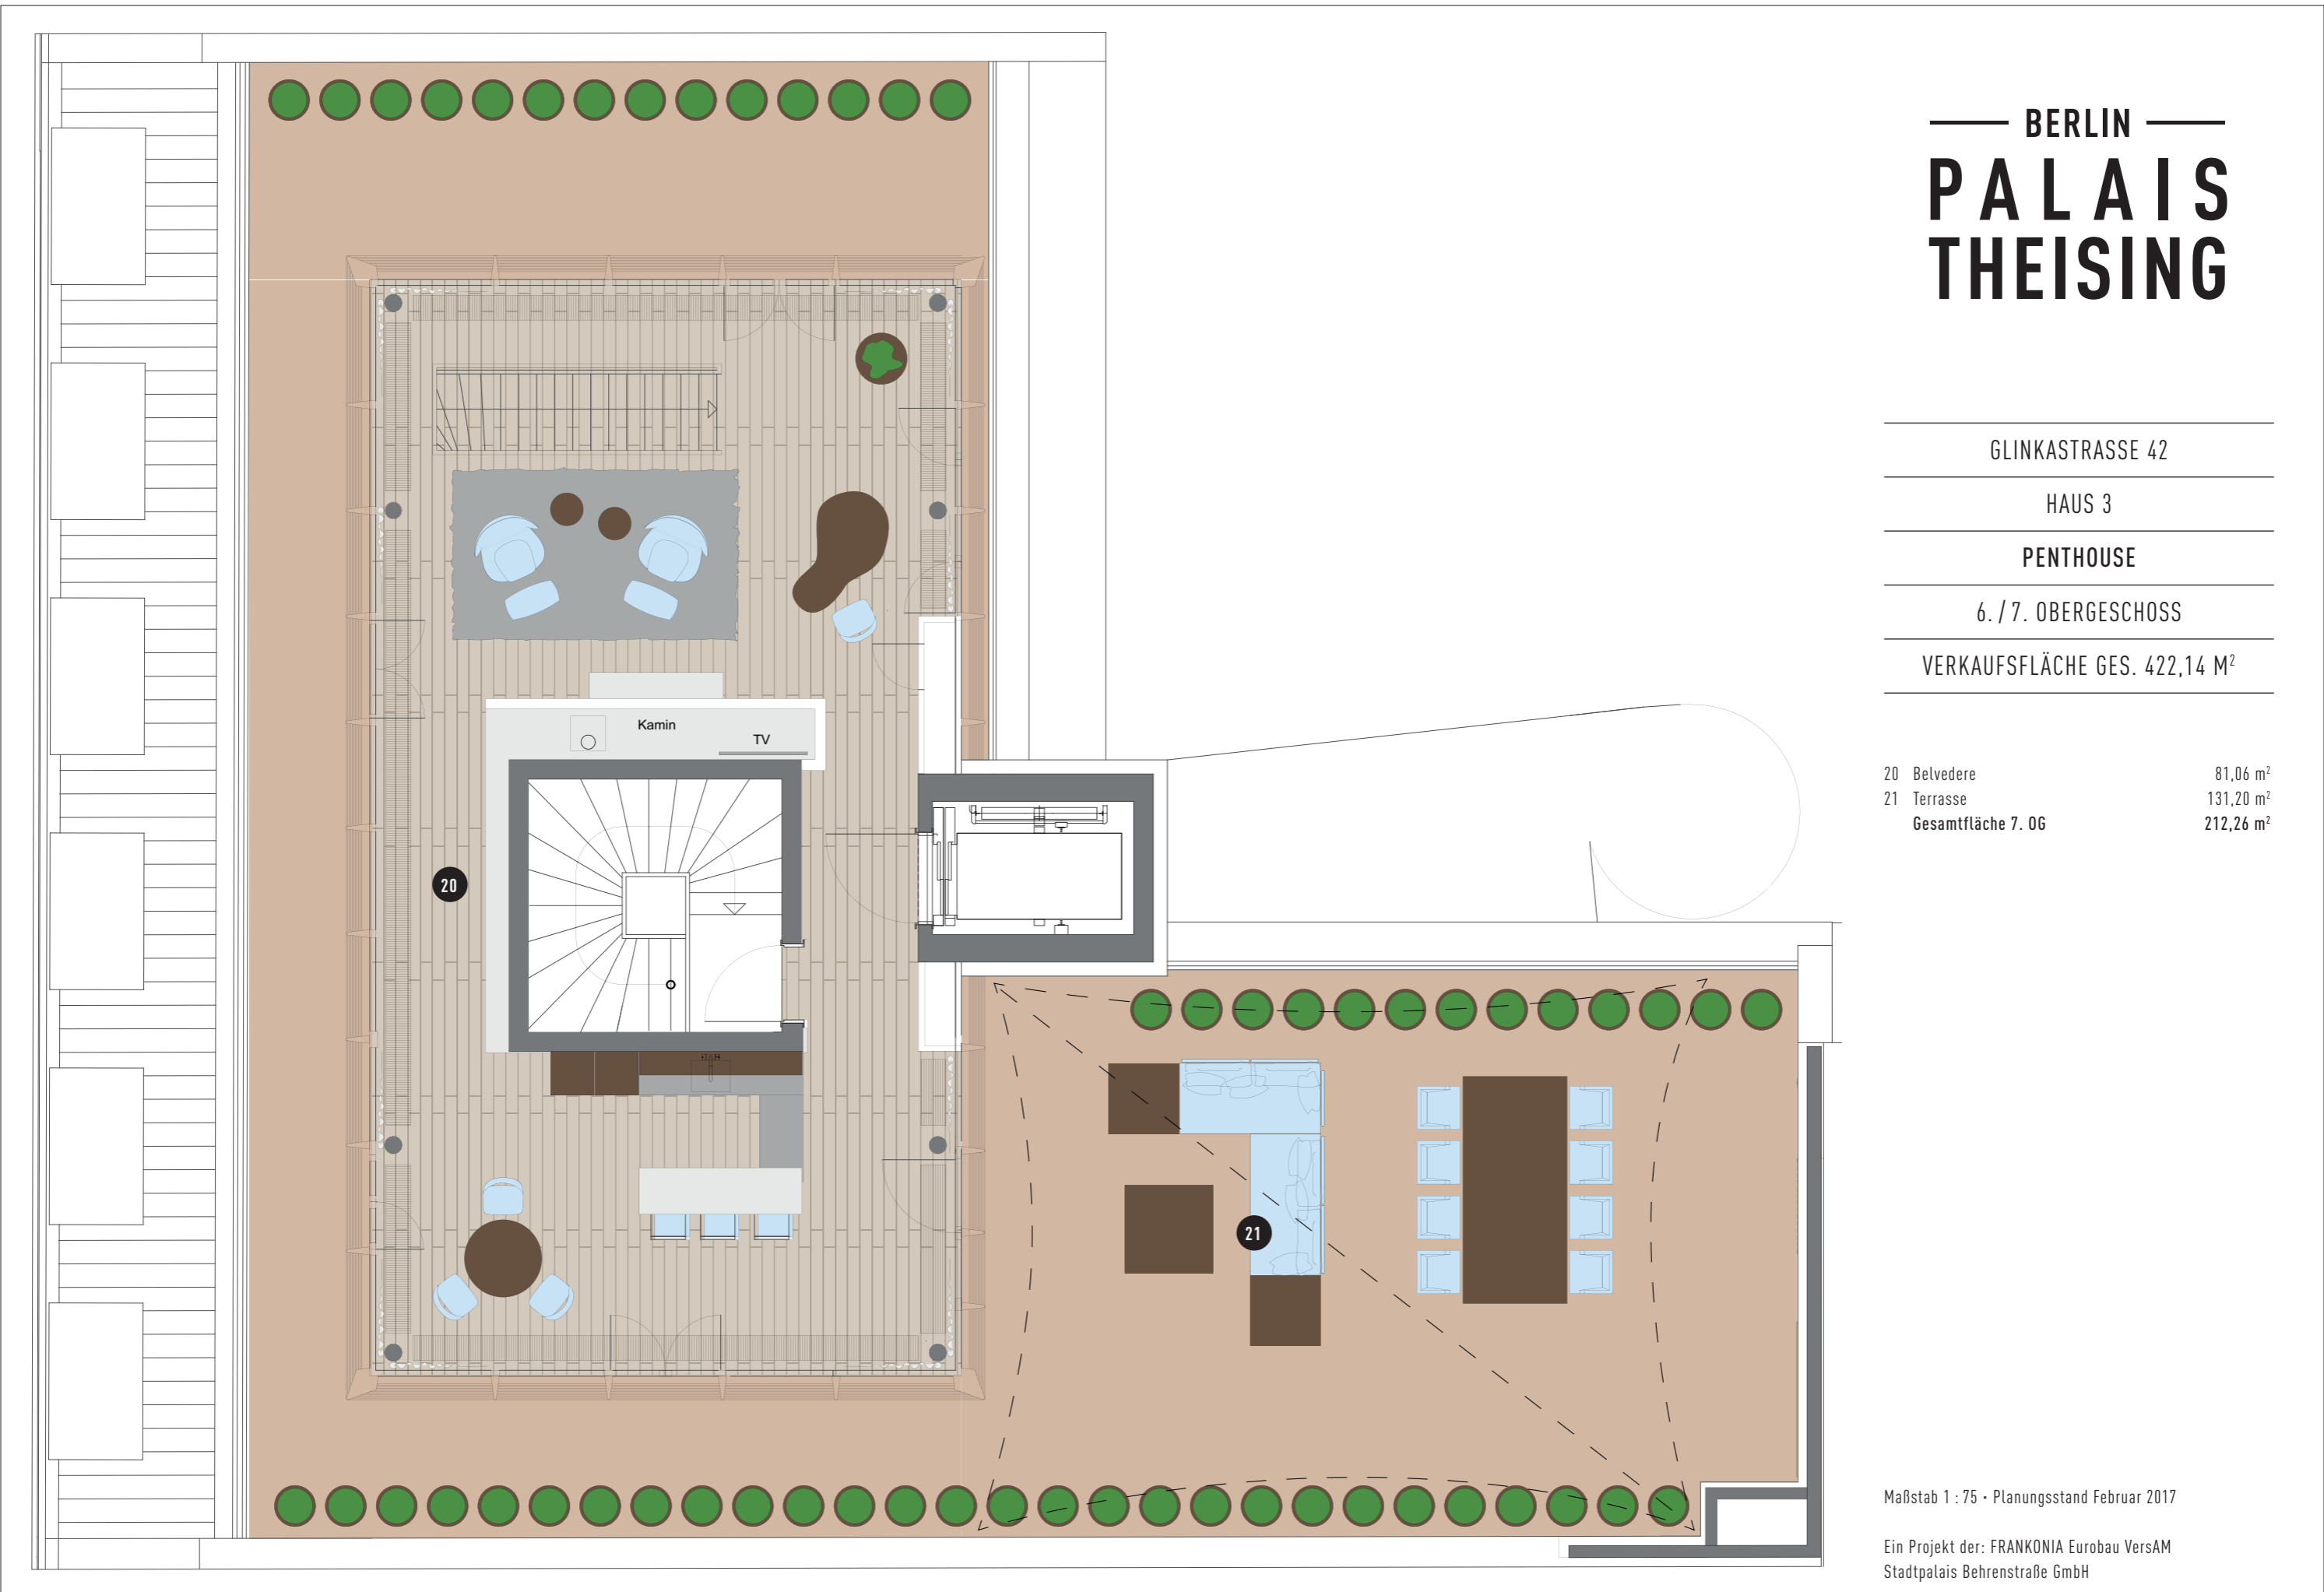

Maßstab 1 : 75 • Planungsstand Februar 2017

Ein Projekt der: FRANKONIA Eurobau VersAM
 Stadtpalais Behrenstraße GmbH